


NOTE:

Tegningen viser princip for udløb ved overløb.
Der må ikke måles på tegningen.

Henvisninger:

Placeringen af udløbet fremgår af tegning F-TA-3700.

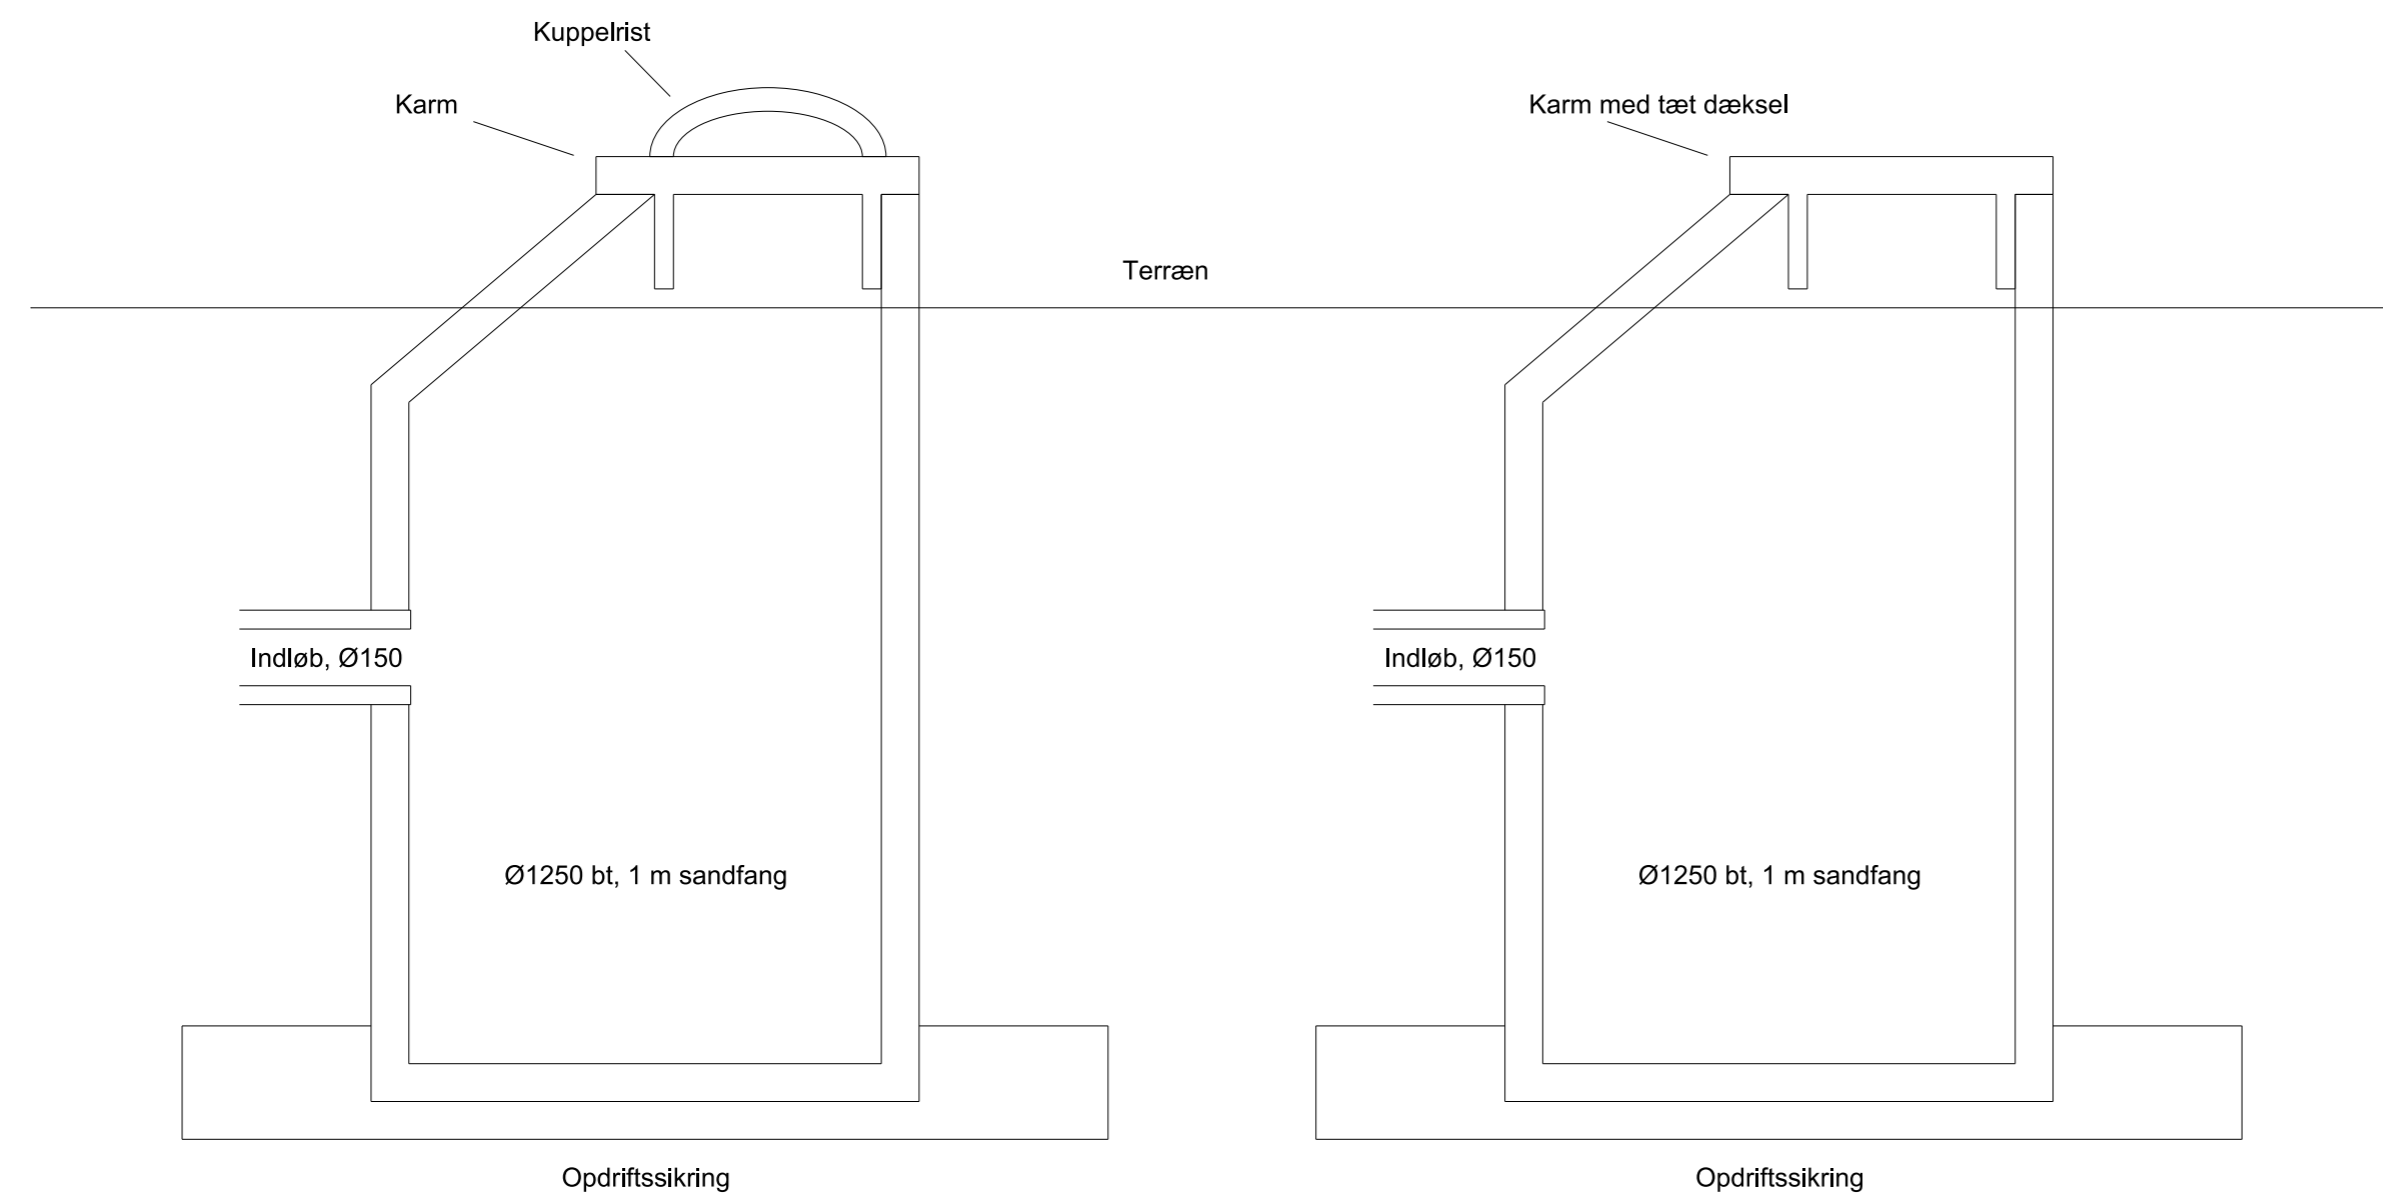

Rev.	Dato	Tegn.	Kontrol.	Godk.
	2020-07-09	BJRI	OHC	LGOD

Projektnr. 1100042437 Mål 1:20

Grærup Strands grundejerforeninger
Grærup Strand vandafledning

Udløbsbrønd



Prinsensgade 11
DK-9000 Aalborg
Tlf. +45 5161 1000
www.ramboll.dk

Tegning nr. Rev.

H-TA-3800 0

RAMBOLL/BJRI